


VOLUME IN AUMENTO

servizio igienico

(320 x 140) x hm. 350 = mc. 15.68 < mc. 15.83

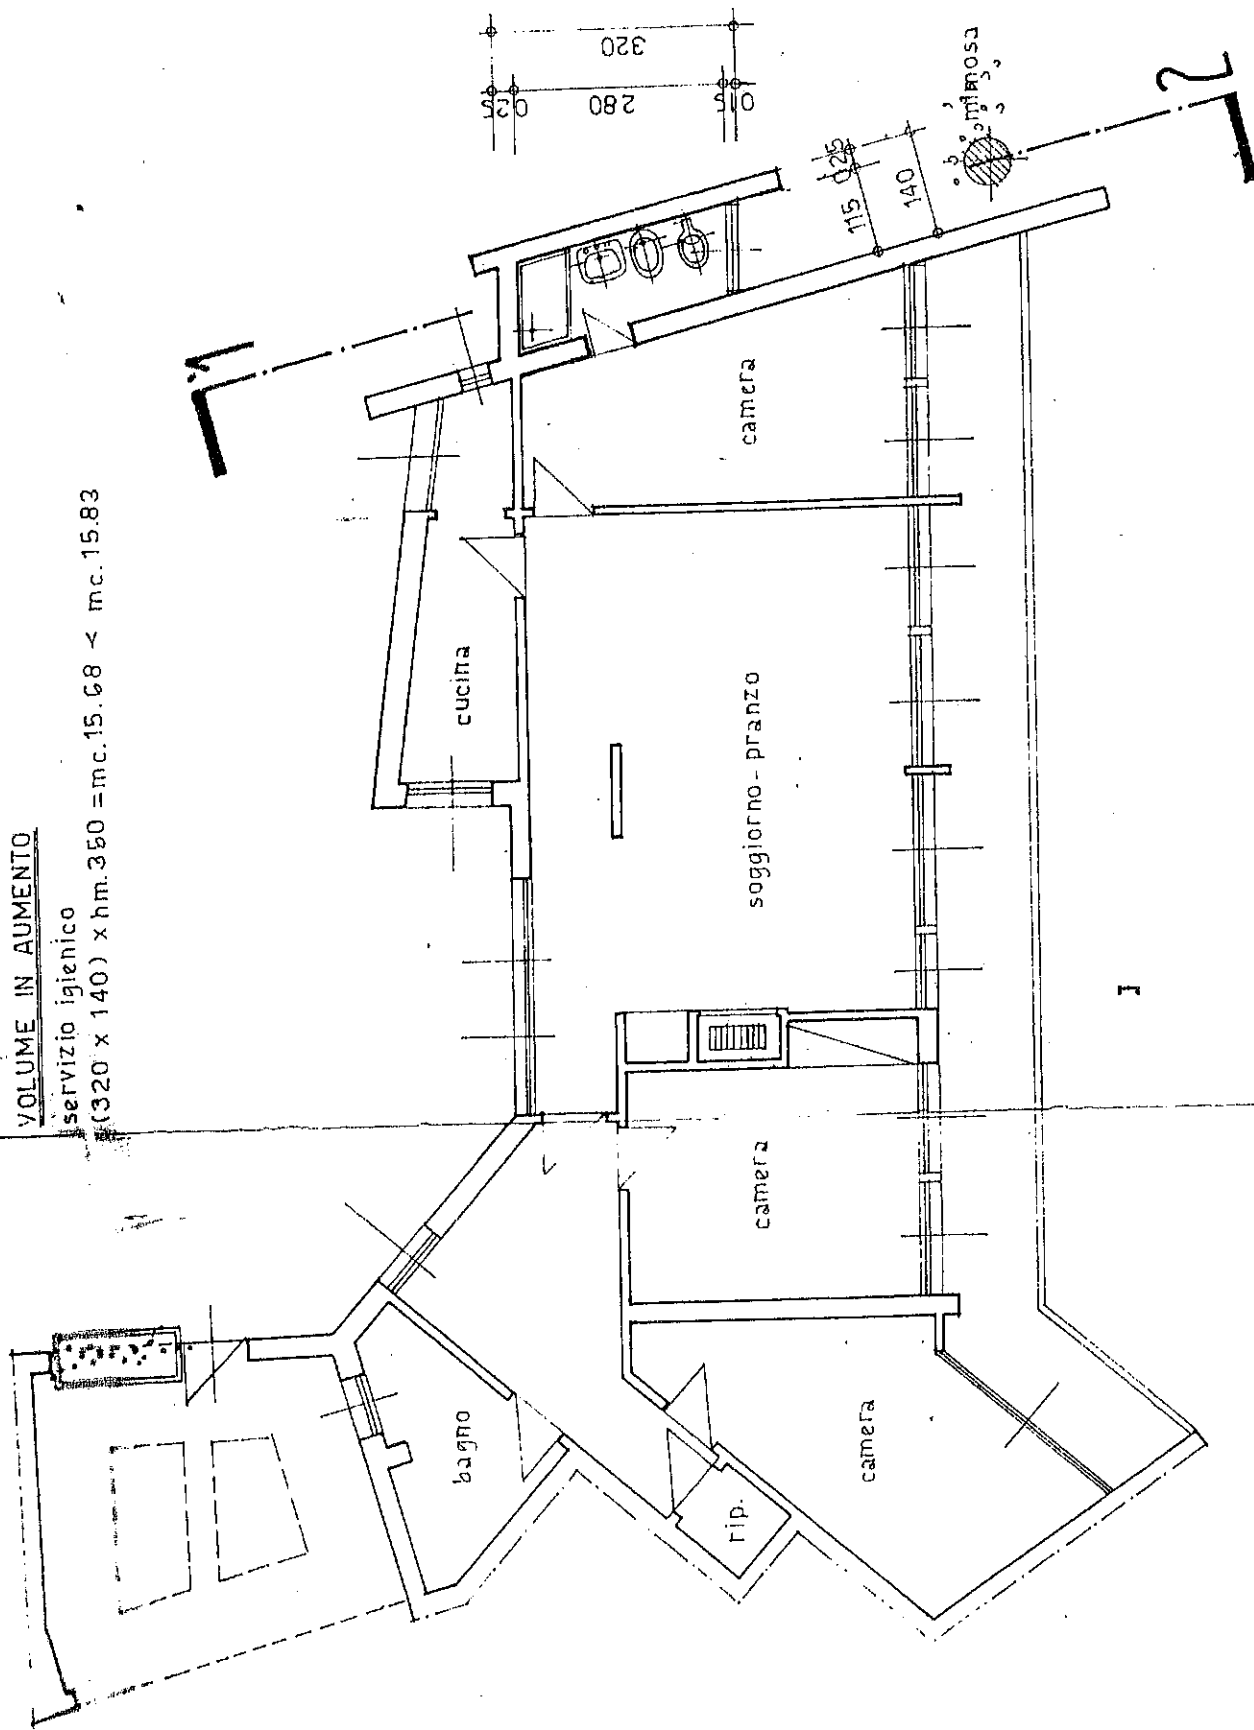

STATO MODIFICATO

PIANTA

1,100