




Planimetria di u.i.u. in Comune di.....ORVIEITO..... via .....LOC.....SAN.....MARTINO..... civ.....

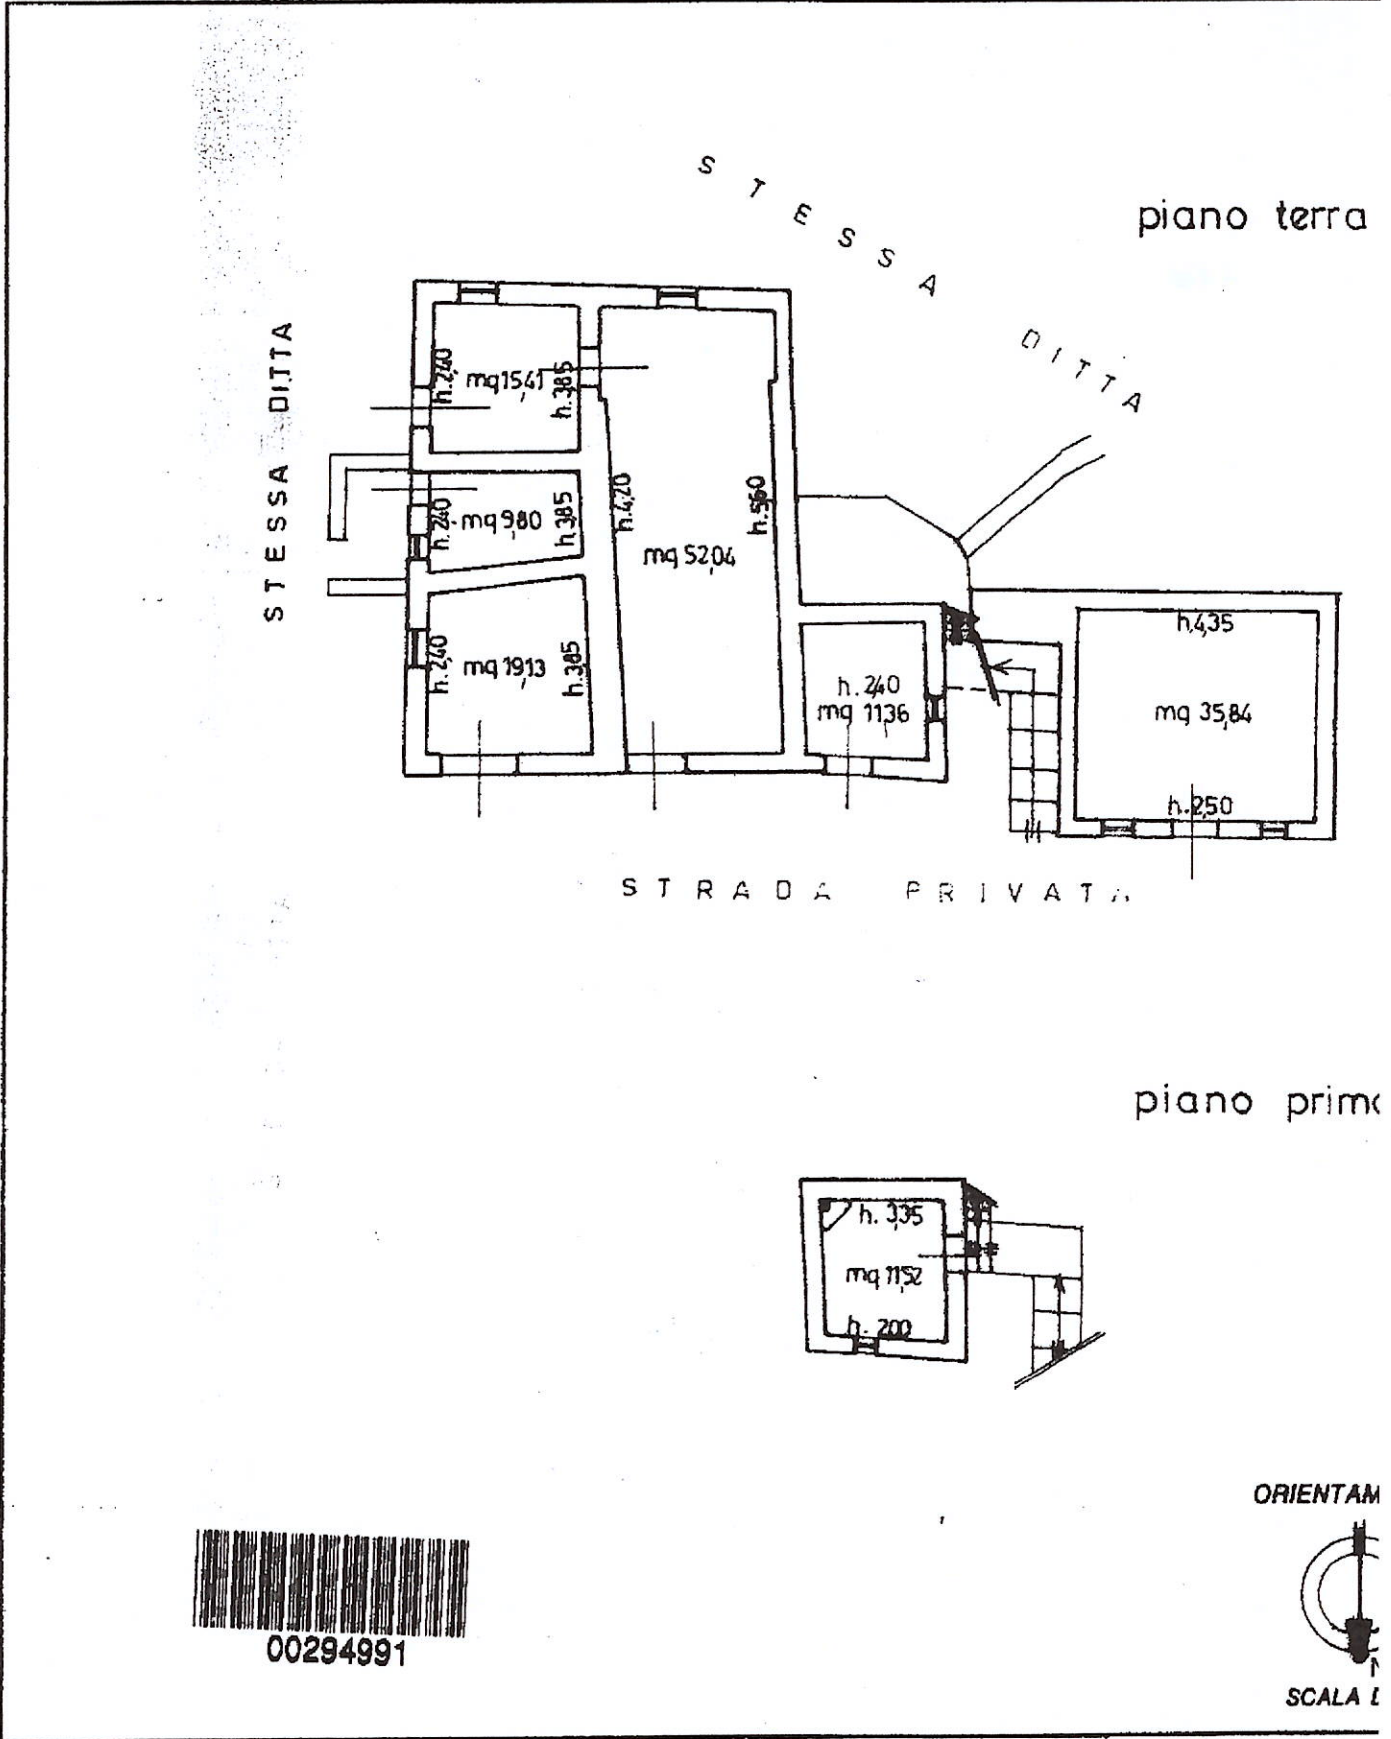

00294991

Roma - Istituto Poligrafico e Zecca dello Stato - P.V.

Dichiarazione di N.C. <input type="checkbox"/> Denuncia di variazione <input checked="" type="checkbox"/>	Compilata dal <u>GEOMETRA</u> <small>(Titolo, cognome e nome)</small> <u>ANGELONI PAOLO</u>	RISERVATO ALL'UFFICIO
Identificativi catastali F. <u>189</u> n. <u>141</u> sub. <u>2</u> <u>147</u>	Iscritto all'albo dei <u>GEOMETRI</u> della provincia di <u>TERMI</u> n. <u>709</u> data <u>26/06/1995</u> Firma <i>[Signature]</i>	