Compilata da:
Vergaro Luca
Iscritto all'albo:
Geometri
Prov. Terni
N. 00861

Identificativi Catastali:
Sezione:
Foglio: [redacted]
Particella [redacted]
Subalterno:

Dichiarazione protocollo n. TR0062734 del 12/12/2019
Comune di Porano [redacted] civ. [redacted]

Agenzia delle Entrate
CATASTO FABBRICATI
Ufficio provinciale di Terni

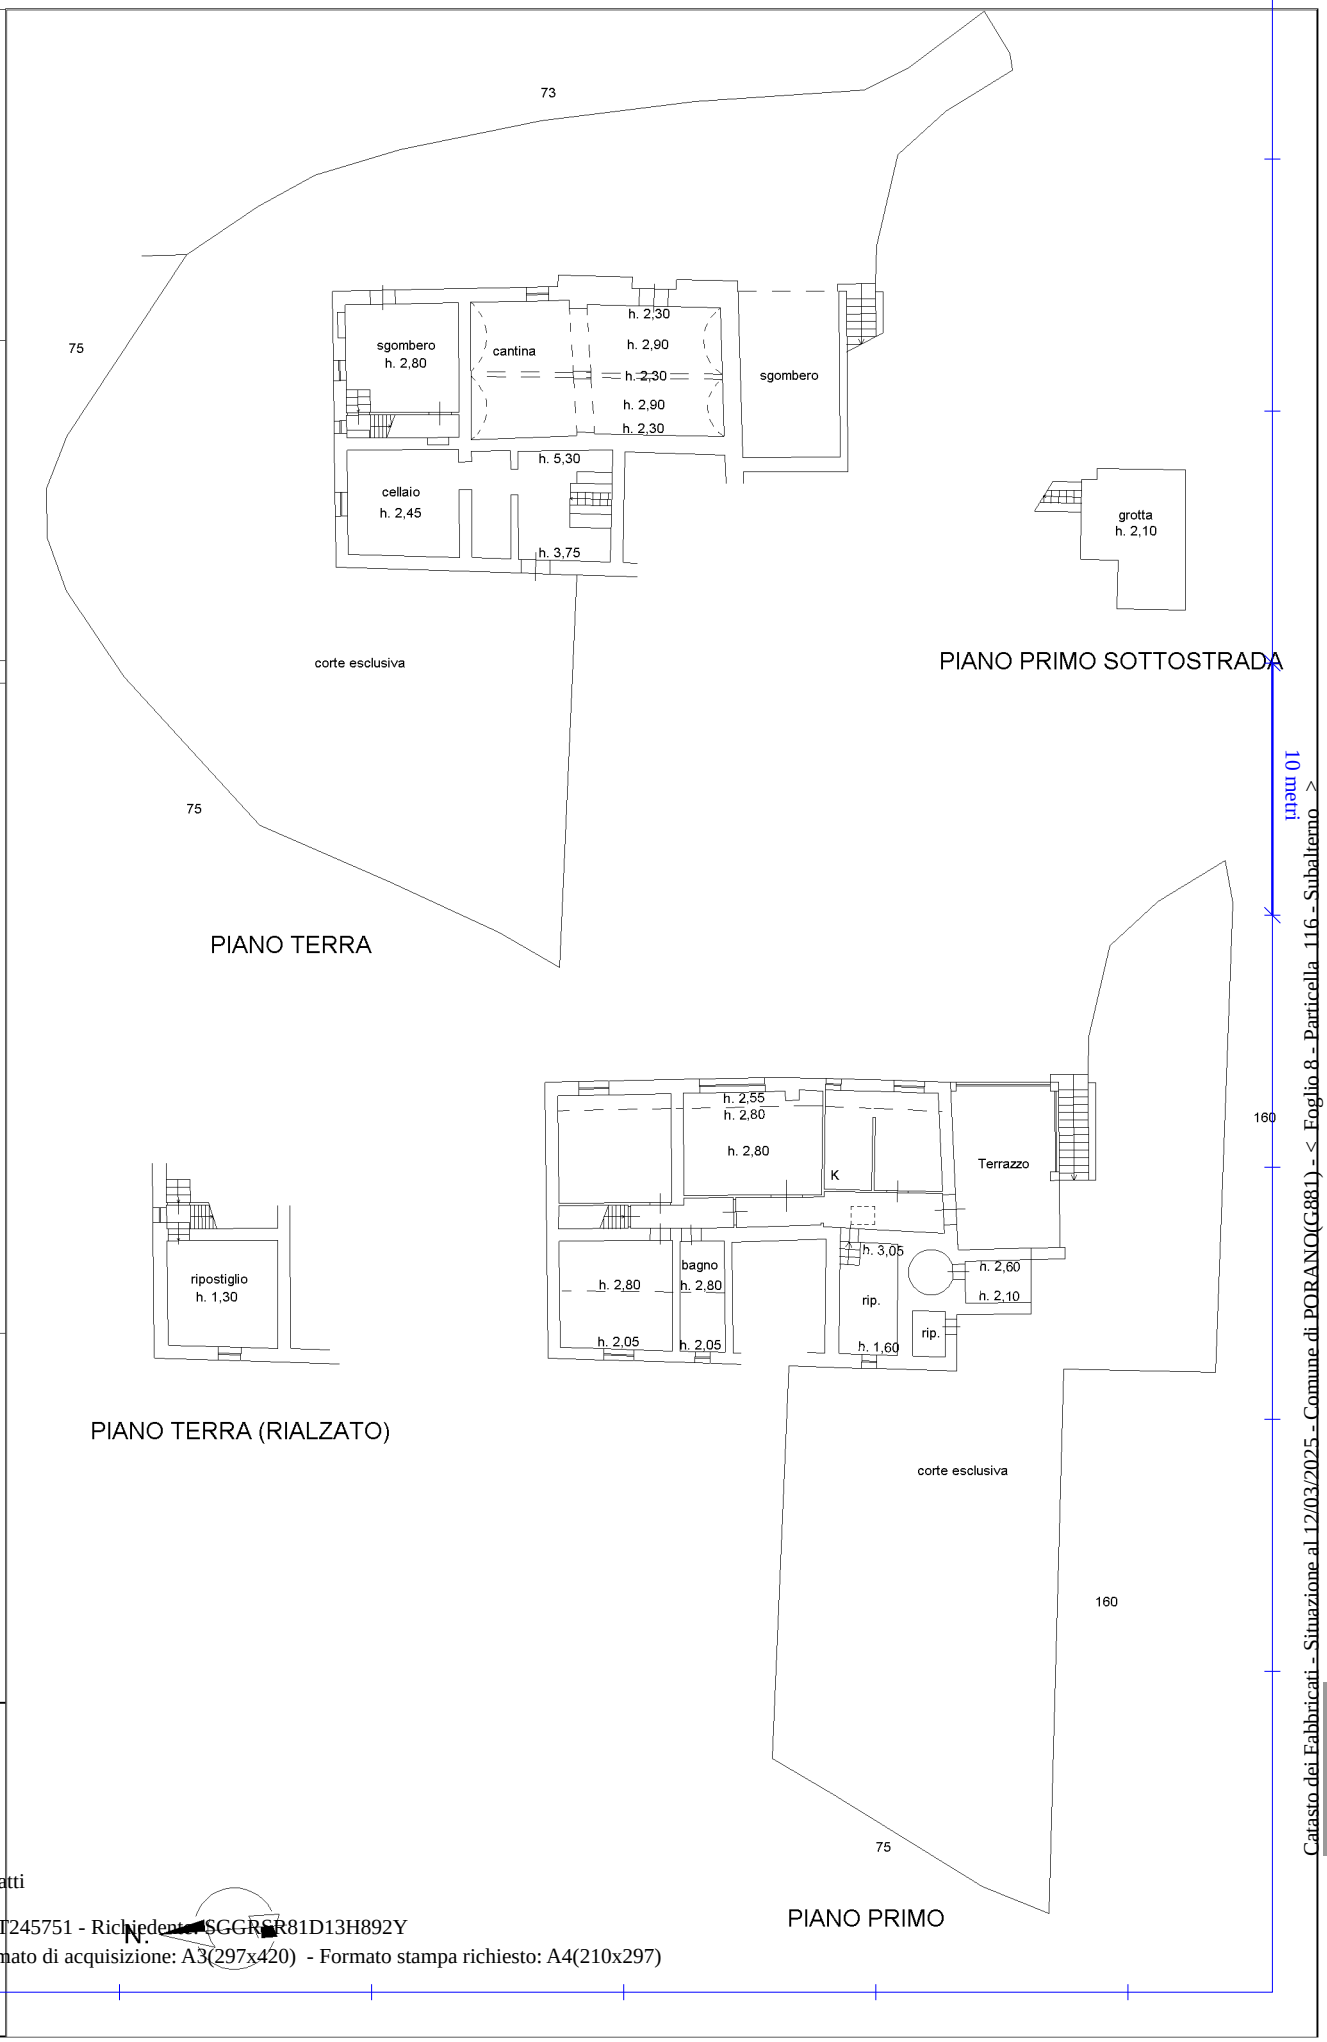

Planimetria
Scheda 1
Scala 1: 200

Catasto dei Fabbricati - Situazione al 12/03/2025 - Comune di PORANO(G881) - < Foglio 8 - Particella 116 - Subalterno >
VIA CORNIOLO n. 12 Piano T-S1 - 1

Ultima planimetria in atti