Data 20/10/2017 - n. SI0054497 - Richiedente LAZZONI CHIARA

Dichiarazione protocollo n. SI0111855 del 01/08/2011

Agenzia delle Entrate
CATASTO FABBRICATI
Ufficio Provinciale di
Siena

Planimetria di u.i.u. in Comune di Siena

Strada Del Pian Del Lago civ

Identificativi Catastali
Sezione:
Foglio:
Particella:
Subalterno:

Compilata da
Crespi Sandro

Iscritto all'albo
Architetti

Prov. Siena N 00543

Scheda n. 1 Scala 1: 200

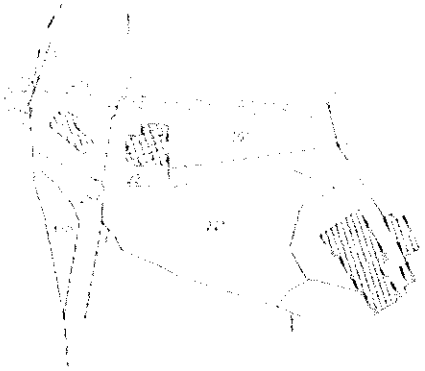

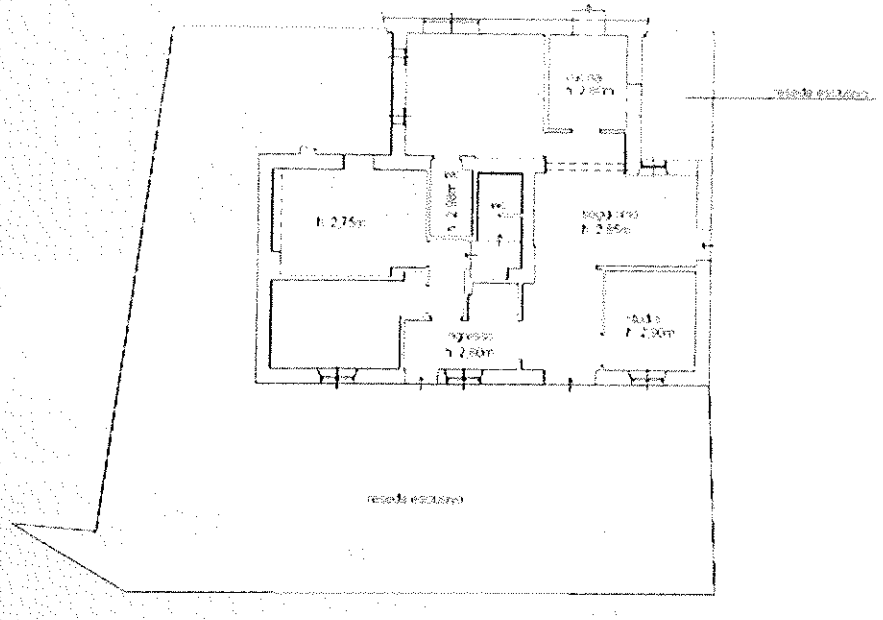

PIANTA PIANO TERRA

Catasto dei Fabbricati - Situazione al 20/10/2017 - Comune di SIENA (I726) - Foglio - Particella - Subalterno -
STRADA DEL PIAN DEL LAGO n. piano T.

Ultima Planimetria in atti

Data: 20/10/2017 - n. SI0054497 - Richiedente [redacted]
Tot.schede: 1 – Formato di acq.: A4(210x297) – Fatt. di scala: 1:1