

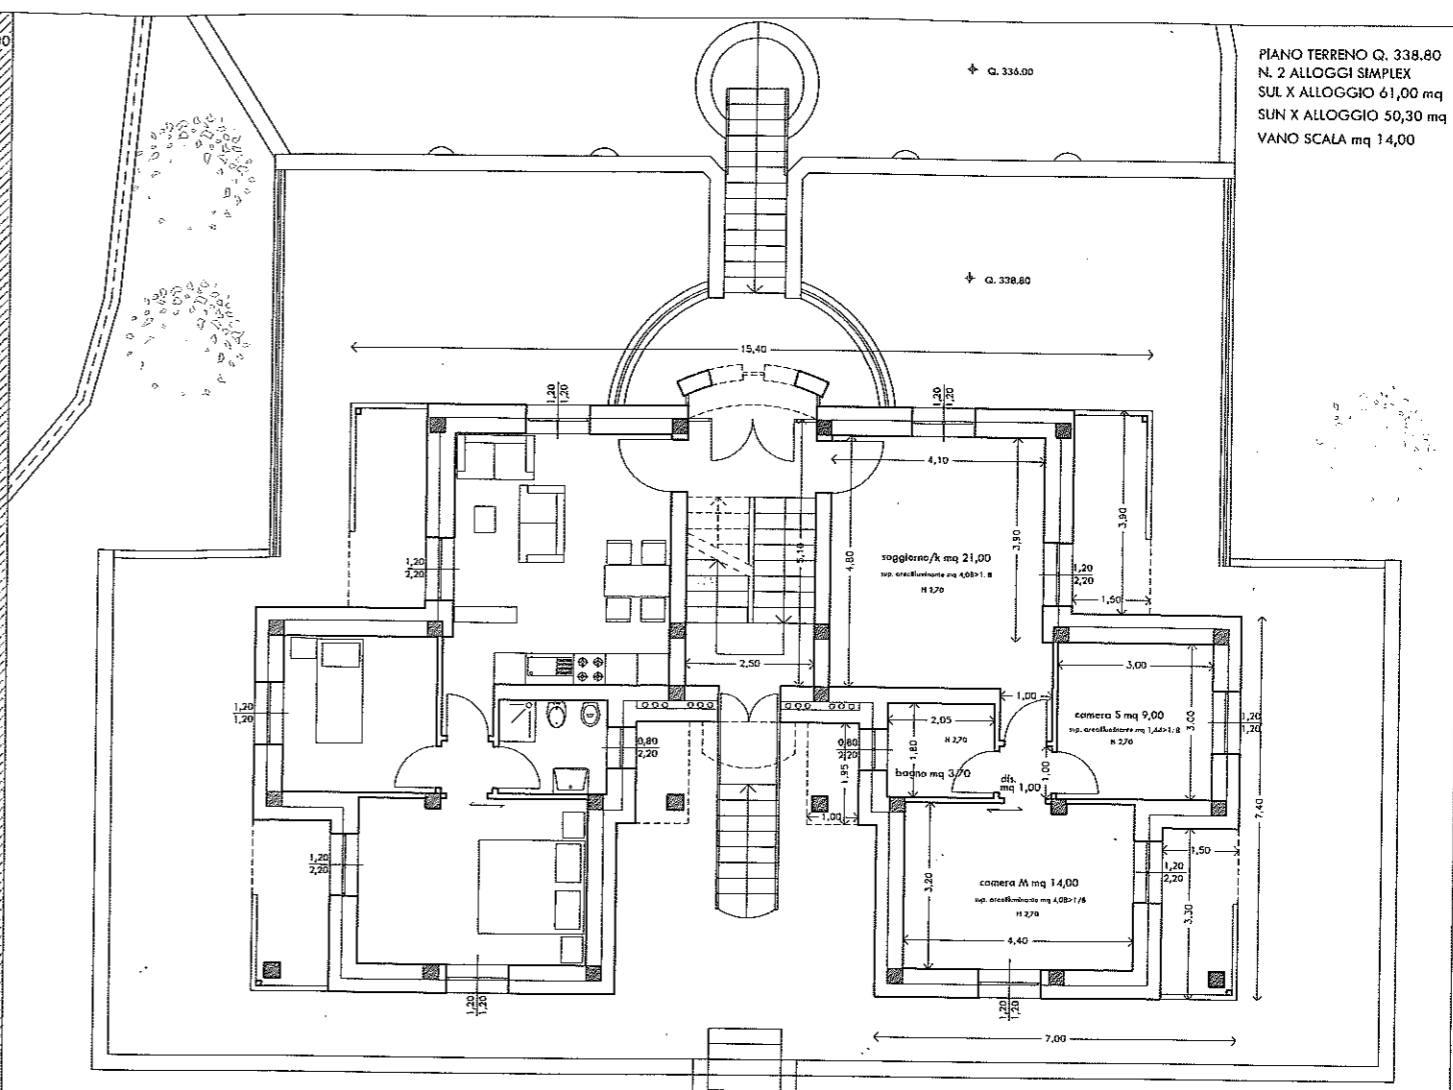


PIANO PRIMO Q. 341.90
 N. 2 ALLOGGI SIMPLEX
 SUL X ALLOGGIO 61,00 mq
 SUN X ALLOGGIO 50,30 mq
 VANO SCALA mq 14,00

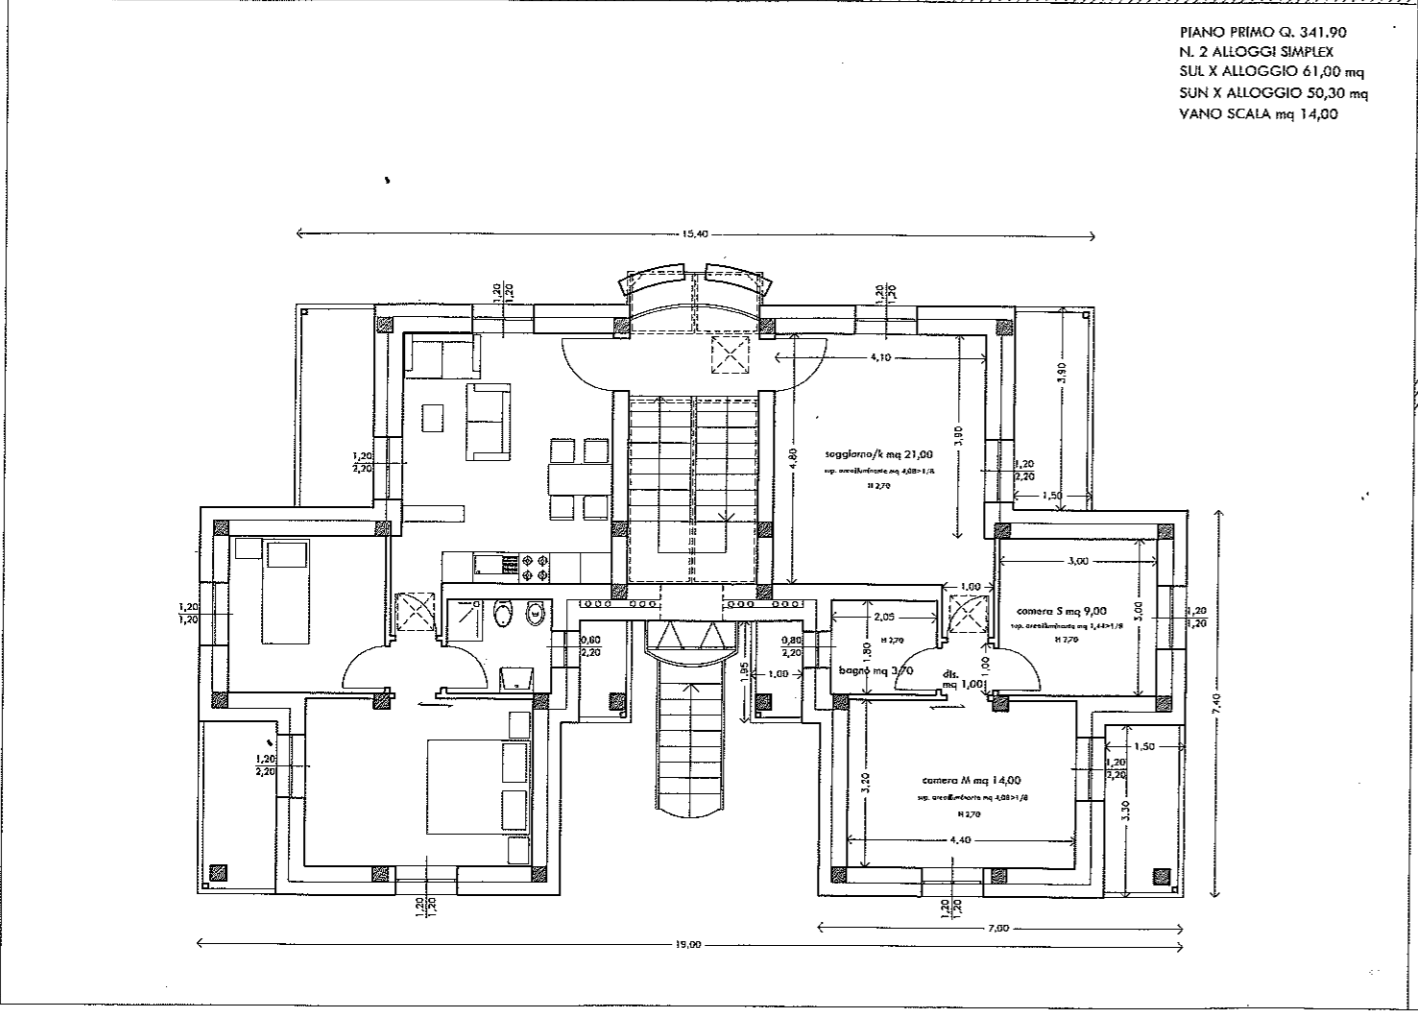

PIANO TERRENO Q. 338.80
 N. 2 ALLOGGI SIMPLEX
 SUL X ALLOGGIO 61,00 mq
 SUN X ALLOGGIO 50,30 mq
 VANO SCALA mq 14,00

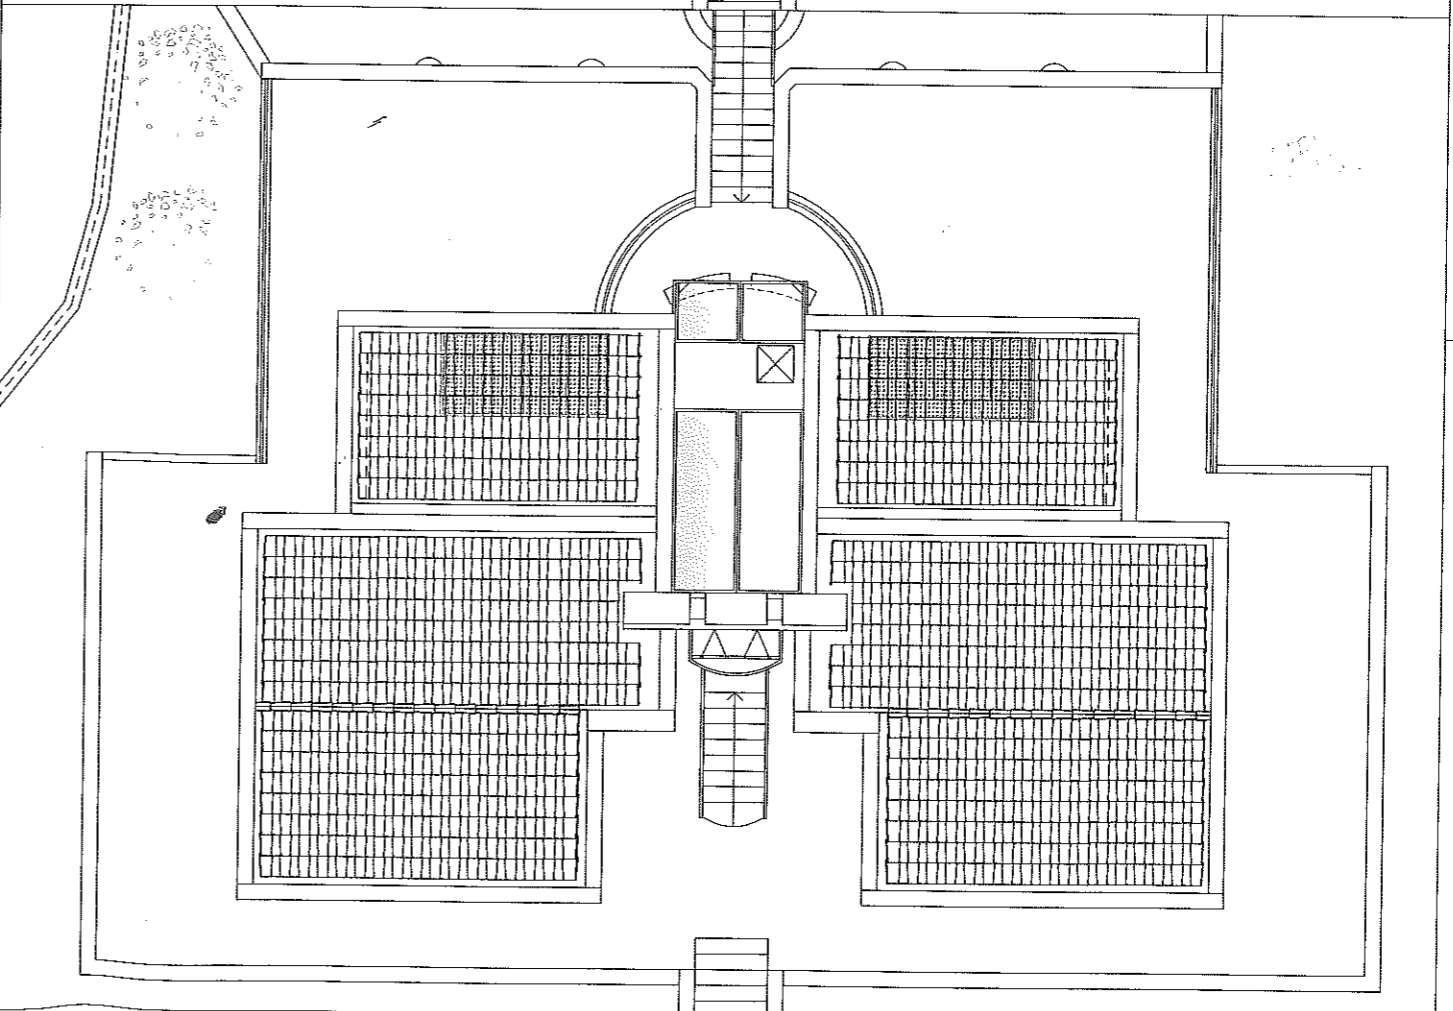

Progetto Edificio B - Piante
 piano seminterrato, terra, primo, coperture

PROGETTO EDIFICIO B del TU10
 RICHIESTA PERMESSO A COSTRUIRE

ARCHITETTURA & URBANISTICA
 STUDIO - Via Camollia, 133 - SIENA - Tel/fax. 0577-223189 - fventani@yahoo.com
 Dott. Arch. Francesco Ventani