MODULARIO
a.r.c. n. 497

MINISTERO DELLE FINANZE
DIPARTIMENTO DEL TERRITORIO

CATASTO EDILIZIO URBANO (RDL 13-4-1939, n. 652)

MOD. BN (CEU)

LIRE 200

Planimetria di u.i.u. in Comune di CASTIGLIONE D. PESCAIA via DELLA TARTANA LOTTO N. 1 civ.

PIANO TERRENO

PLANIMETRIA 1:200

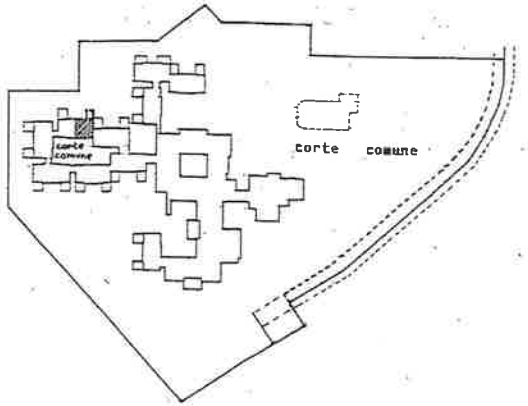

ORIENTAMENTO

SCALA DI 1: 200

Dichiarazione di N.C. [X]
Denuncia di variazione [ ]

Identificativi catastali
F. 77
n. 1620 sub. 18 - 52

Compilata dal GEOMETRA
(Titolo, cognome e nome)
DEMI GIUSEPPE

Iscritto all'albo de I GEOMETRI
della provincia di GROSSETO *n.* 529
data 26 SET 2008 *Firma*

RISERVATO ALL'UFFICIO

Firmato Da: FELICI DANIELE Emesso Da: ARUBAPEC S.P.A. NG CA 3 Serial#: 252cd3287429206551d60a1c211d89c0

COMUNE DI CASTIGLIONE DELLA PESCAIA
PLANIMETRIA DEL LOTTO N°1 DEL COMPARTO "IL RENAIONE" DI PUNTA ALA
SCALA 1:500

A)

ALLEGATO "C" AL REP. N. 36760/8154

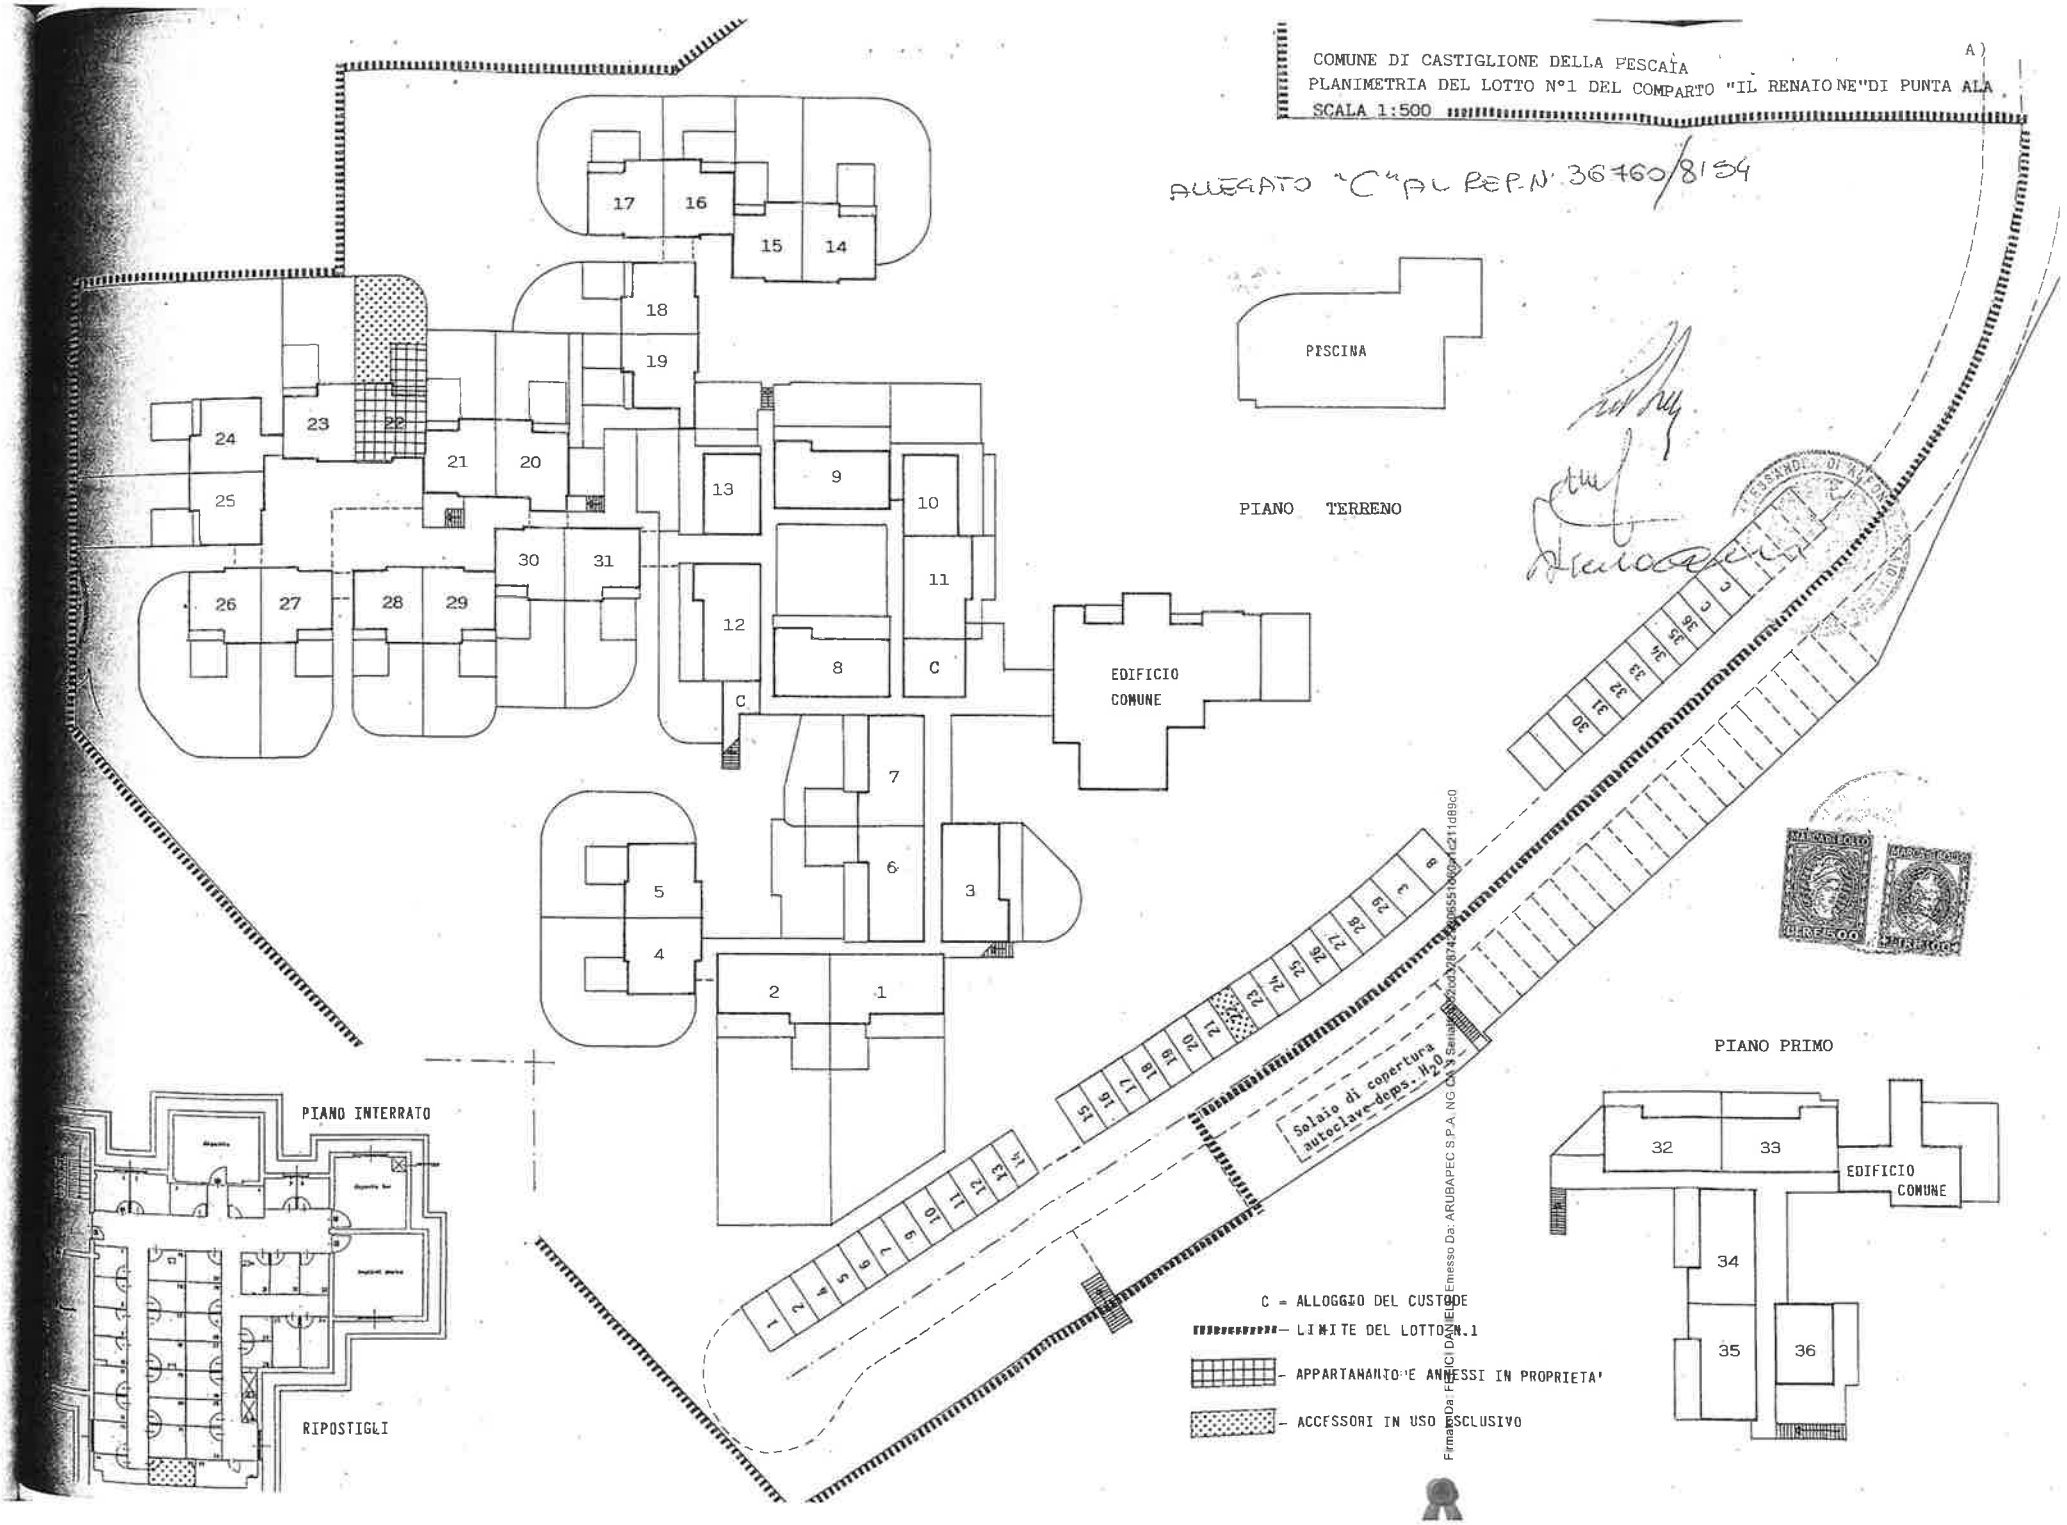

Firmato Da: FERICI DANIELE Emesso Da: ARUBAPEC S.P.A. NG CA 3 Serial: 52cd328742406551d60c1c211d89c0